
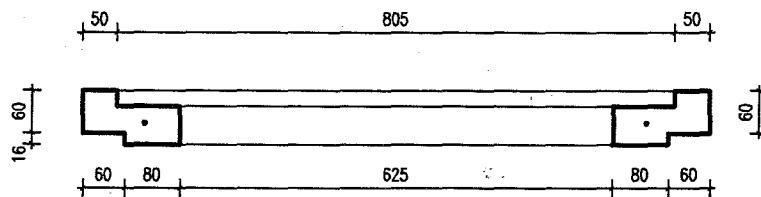


PIERŚCIEŃ DYSTANSOWY 905 x 60

SKALA 1:50

NR 1 1 \varnothing 6 L=230 cm

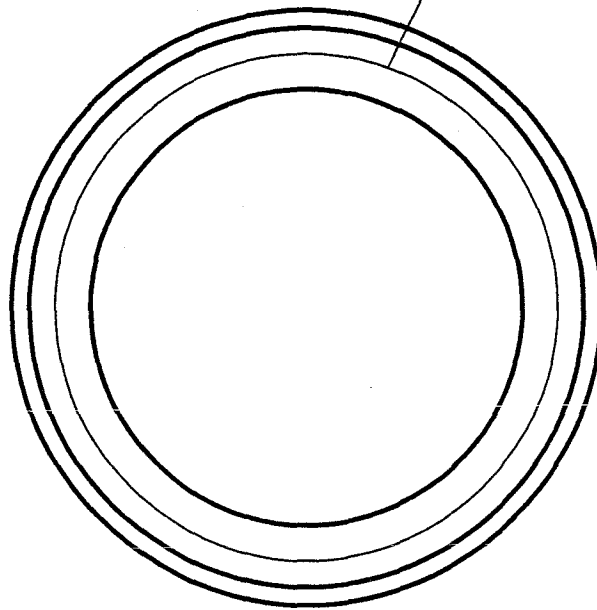

Beton: B-30 (C25/30)
Stal: A-0

WYKAZ STALI ZBROJENIOWEJ

NR PRETA	WYMIAR PRZEKR. mm	DŁUGOŚĆ m	ILOŚĆ szt.	RAZEM:	
				A0	\varnothing 6
1.	\varnothing 6	2,30	1	2,30	
DŁUGOŚĆ			m	2,30	
CIĘŻAR			kg	0,51	
OGÓŁEM STALI			kg	0,51	



PRZEDSIĘBIORSTWO PREFABRYKACJI GÓRNICZEJ Sp. z o.o.
44-200 Rybnik, ul. Wiejska 7, tel. (032) 42 26 451-54, fax (032) 42 22 167

ZP KIETRZ 5.23