
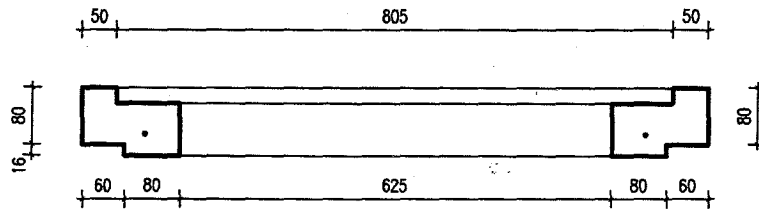


PIERŚCIEŃ DYSTANSOWY

905 x 80

SKALA 1:50

NR 1 1∅6 L=230 cm

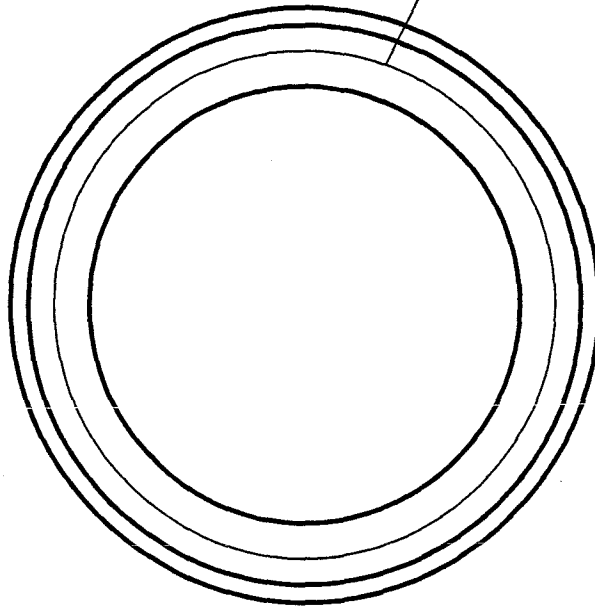

Beton: B-30 (C25/30)
Stal: A-0

WYKAZ STALI ZBROJENIOWEJ

NR PRĘTA	WYMIAR PRZEKR. mm	DŁUGOŚĆ m	ILOŚĆ szt.	RAZEM:
				A0
1.	∅ 6	2,30	1	∅ 6 2,30
DŁUGOŚĆ			m	2,30
CIĘŻAR			kg	0,51
OGÓŁEM STALI			kg	0,51



Sp. z o.o.

PRZEDSIĘBIORSTWO PREFABRYKACJI GÓRNICZEJ Sp. z o.o.
44-200 Rybnik, ul. Wiejska 7, tel. (032) 42 26 451-54, fax (032) 42 22 167

ZP KIETRZ 5.24