
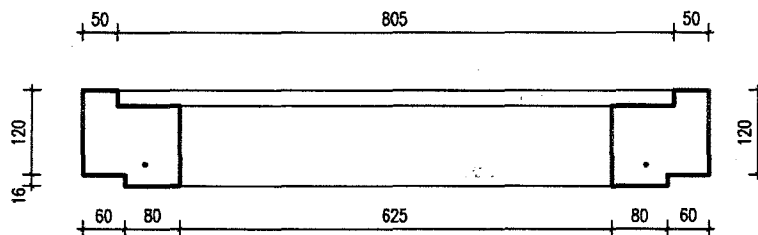


# PIERŚCIEŃ DYSTANSOWY 905 x 120

SKALA 1:50

NR 1 1∅6 L=230 cm

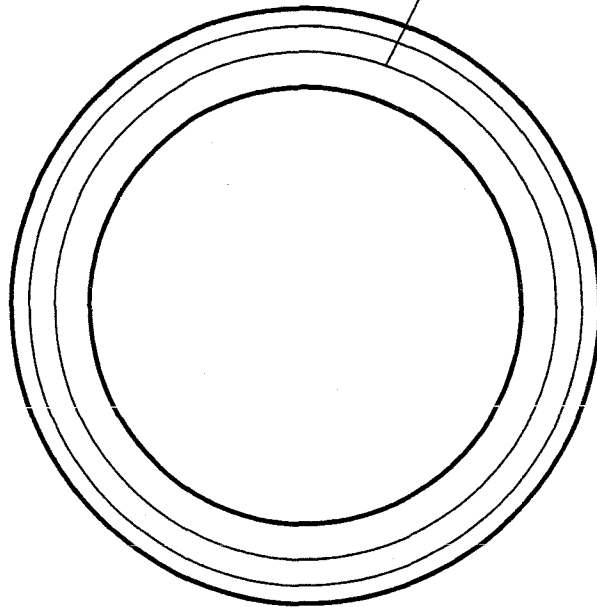

Beton: B-30 (C25/30)  
Stal: A-0

## WYKAZ STALI ZBROJENIOWEJ

NR PRETA	WYMIAR PRZEKR. mm	DLUGOŚĆ m	ILOŚĆ szt.	RAZEM:
				AD
1.	∅ 6	2,30	1	∅ 6
DLUGOŚĆ			m	2,30
CIĘŻAR			kg	0,51
OGÓLEM STALI			kg	0,51



PRZEDSIĘBIORSTWO PREFABRYKACJI GÓRNICZEJ Sp. z o.o.  
44-200 Rybnik, ul. Wiejska 7, tel. (032) 42 26 451-54, fax (032) 42 22 167

ZP KIETRZ 5.26