



WIDOK Z BOKU

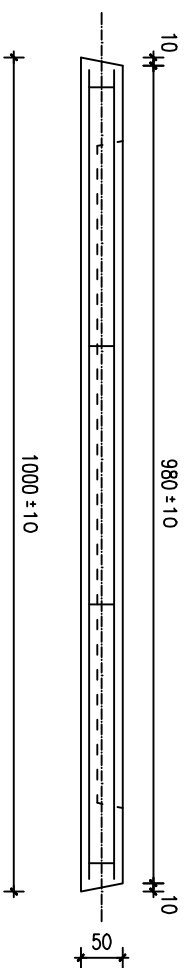


**OKŁADZINA GÓRNICZA
TYP BZP A - 100 L**

SKALA 1:50


A-A

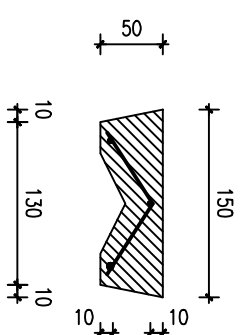

WIDOK Z GÓRY

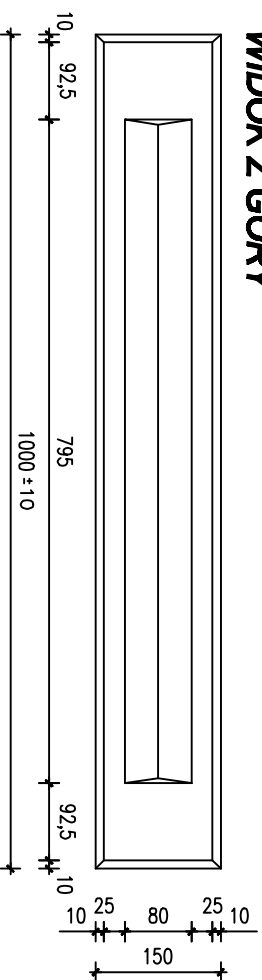

WIDOK Z GÓRY ZBROJENIE

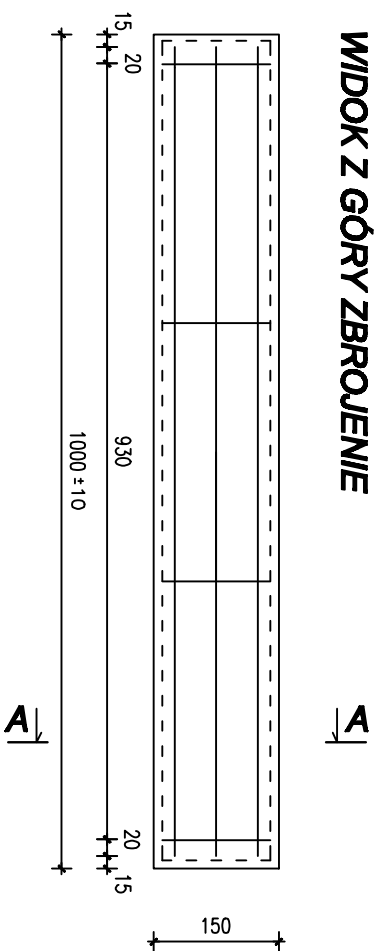

**beton: B-25
stal: A-0
objętość V = 0.006299 m³
waga 15,6 kg**