


**WIDOK Z BOKU**


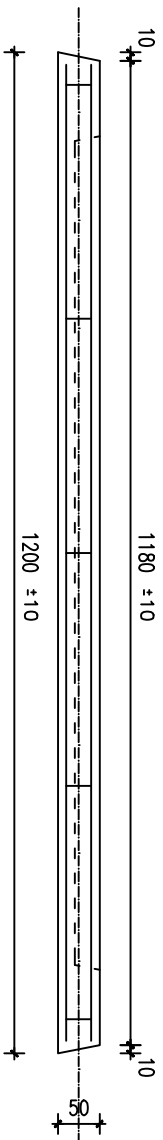


**OKŁADZINA GÓRNICZA  
TYP BZP A - 120 L**


SKALA 1:50

**A-A**

**WIDOK Z GÓRY**

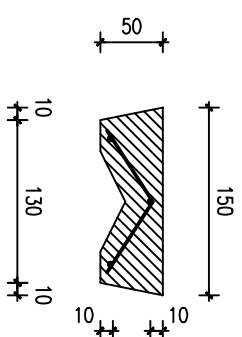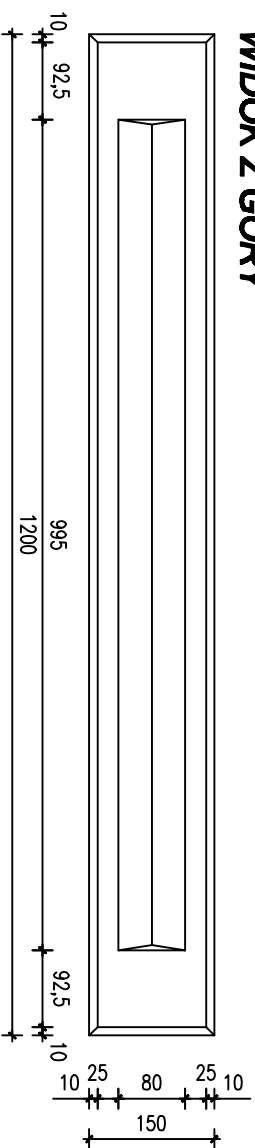

**WIDOK Z GÓRY ZBROJENIE**

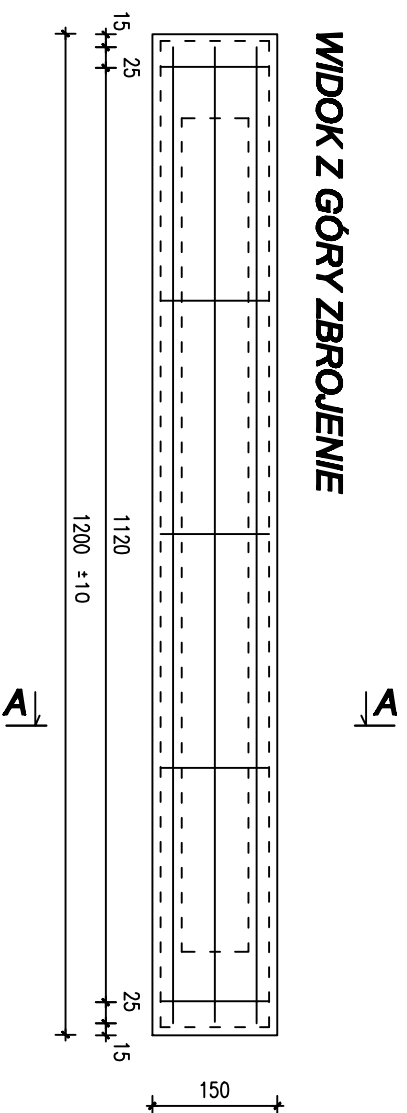

**beton: B-25  
stal: A-0  
objętość V = 0.0075006m<sup>3</sup>  
waga 18 kg**