



WIDOK Z BOKU

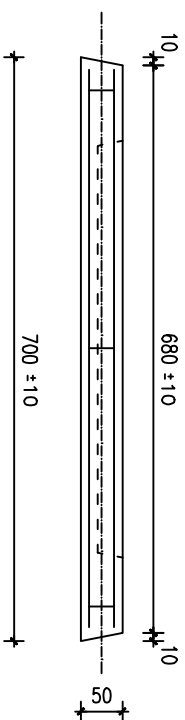


**OKŁADZINA GÓRNICZA
TYP BZP A - 70 L**

SKALA 1:50


A-A

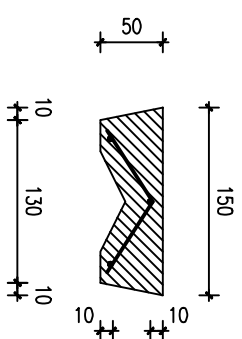

WIDOK Z GÓRY

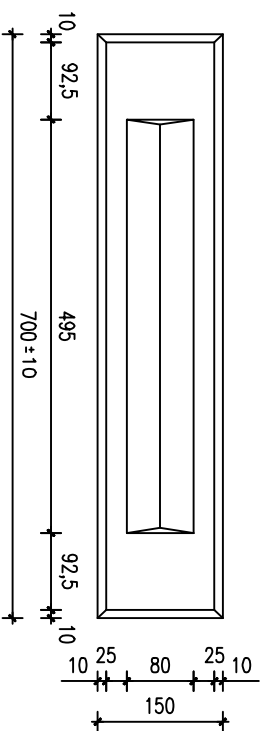

WIDOK Z GÓRY ZBROJENIE

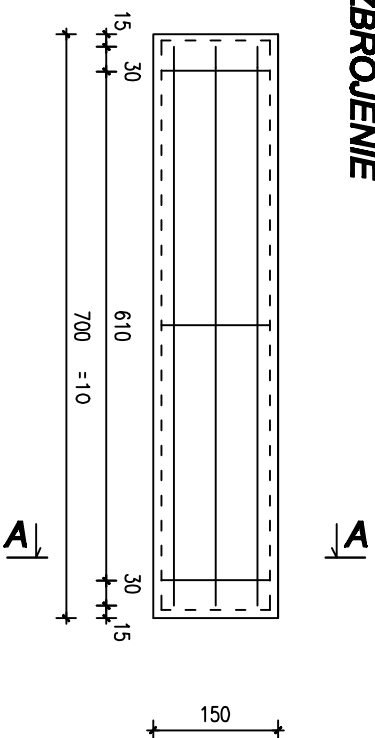

beton: B-25
stal: A-0
objętość V = 0.004439 m³
waga 10,8 kg