


# WODOŚCIEK TRÓJKATNY

50 x 50 x 20

SKALA 1:50

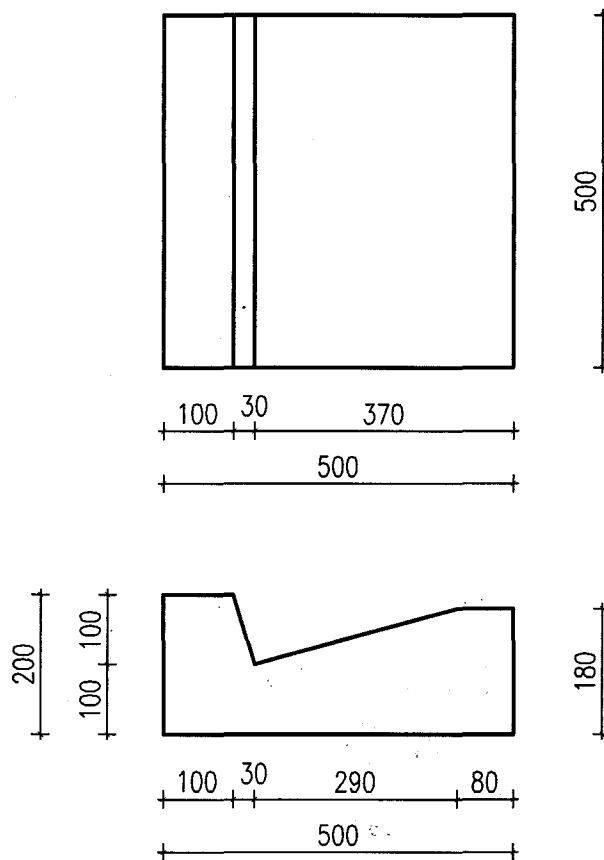

BETON: C35/45 (B-45)  
CIĘŻAR: 91 KG  
OBJĘTOŚĆ V= 0.03975 m<sup>3</sup>