


PUSTAK PREFROW

490 x 240 x 240

SKALA 1:50

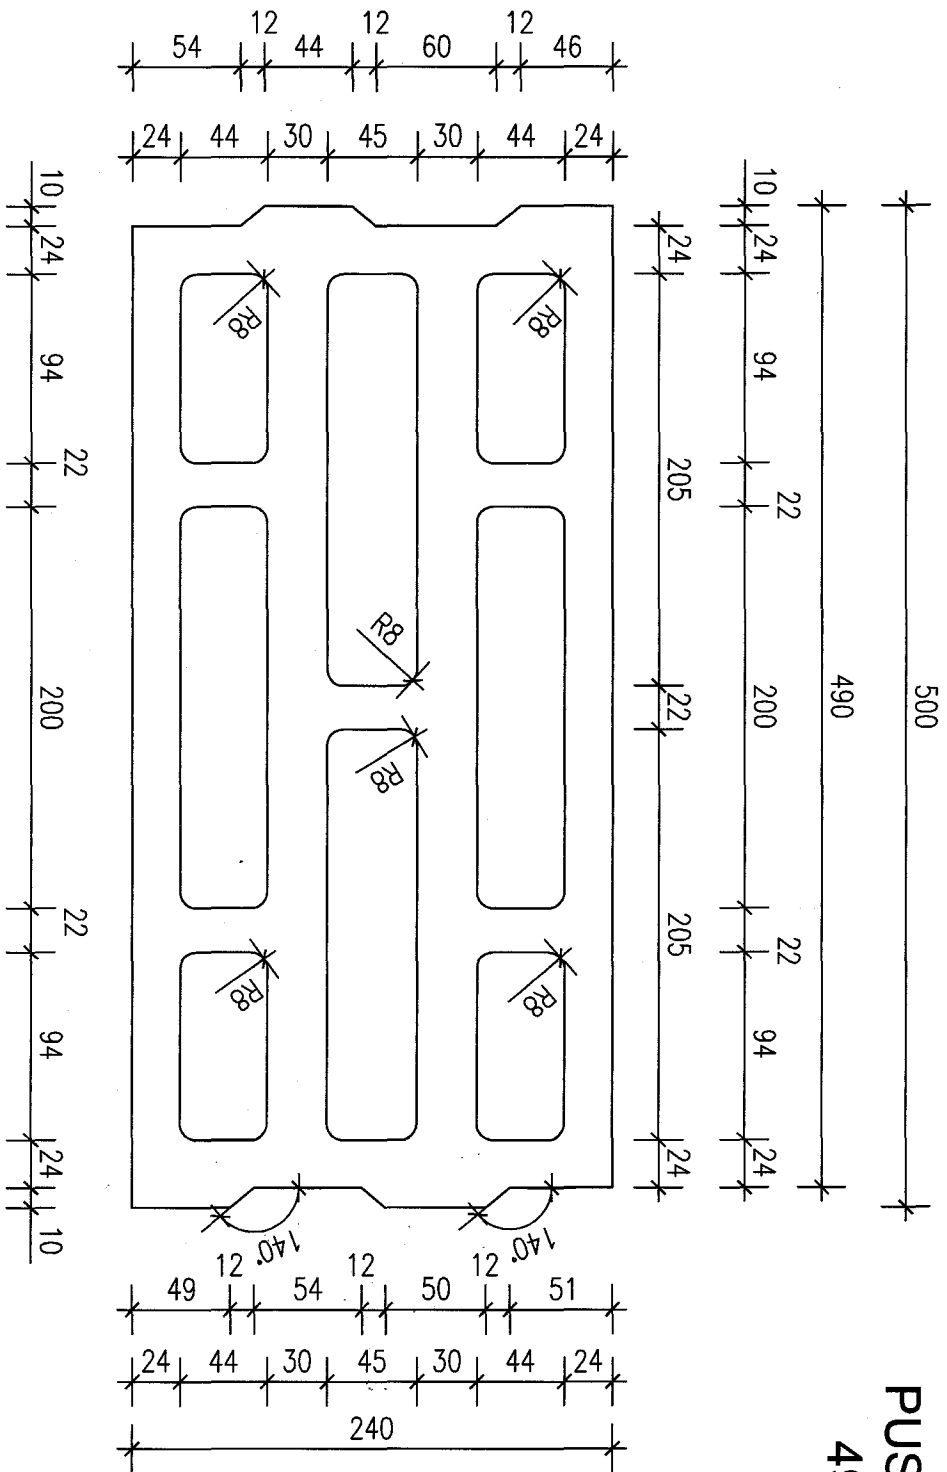

Beton B-15
Ciężar: 36 KG
Objętość V = 0.01583856 m³

Prefrow
Sp. z o.o.

PRZEDSIĘBIORSTWO PREFABRYKACJI GÓRNICZEJ Sp. z o.o.
44-200 Rybnik, ul. Wiejska 7, tel. (032) 42 26 451-54, fax (032) 42 22 167