



ŚCIEK PRZYKRAWĘŻNIKOWY 500 x 280 x 100

SKALA 1:50

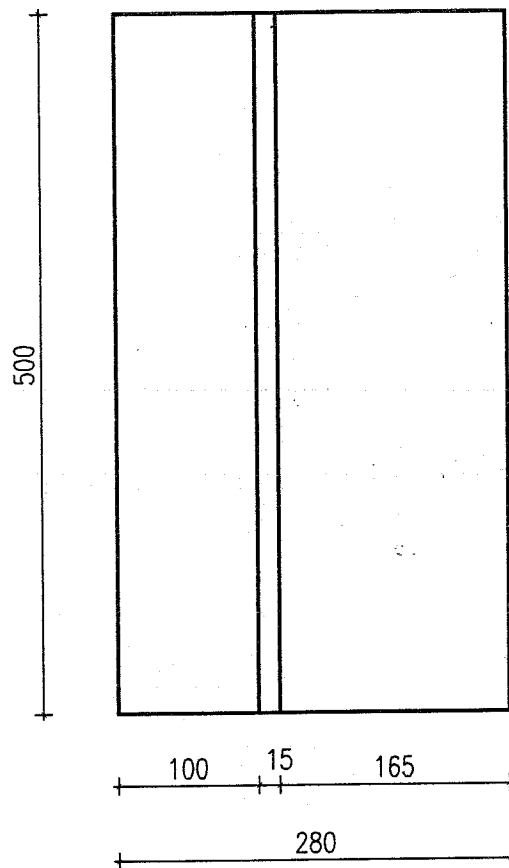

BETON: C35/45 (B-45)
CIĘŻAR: 30 KG
OBJĘTOŚĆ V= 0.01276 m³

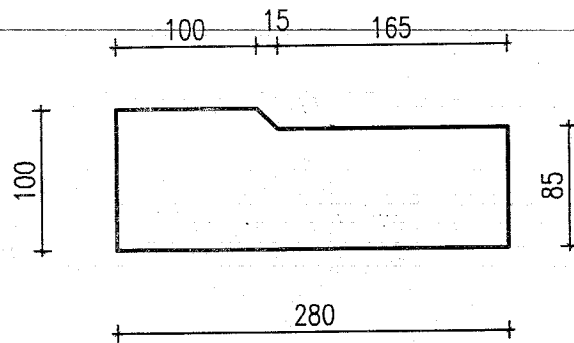

PRZEDSIĘBIORSTWO PREFABRYKACJI GÓRNICZEJ Sp. z o.o.
44-200 Rybnik, ul. Wiejska 7, tel. (032) 42 26 451-54, fax (032) 42 22 167