


# ŚCIEK PRZYKRAWĘŻNIKOWY

500 x 300 x 100

SKALA 1:50

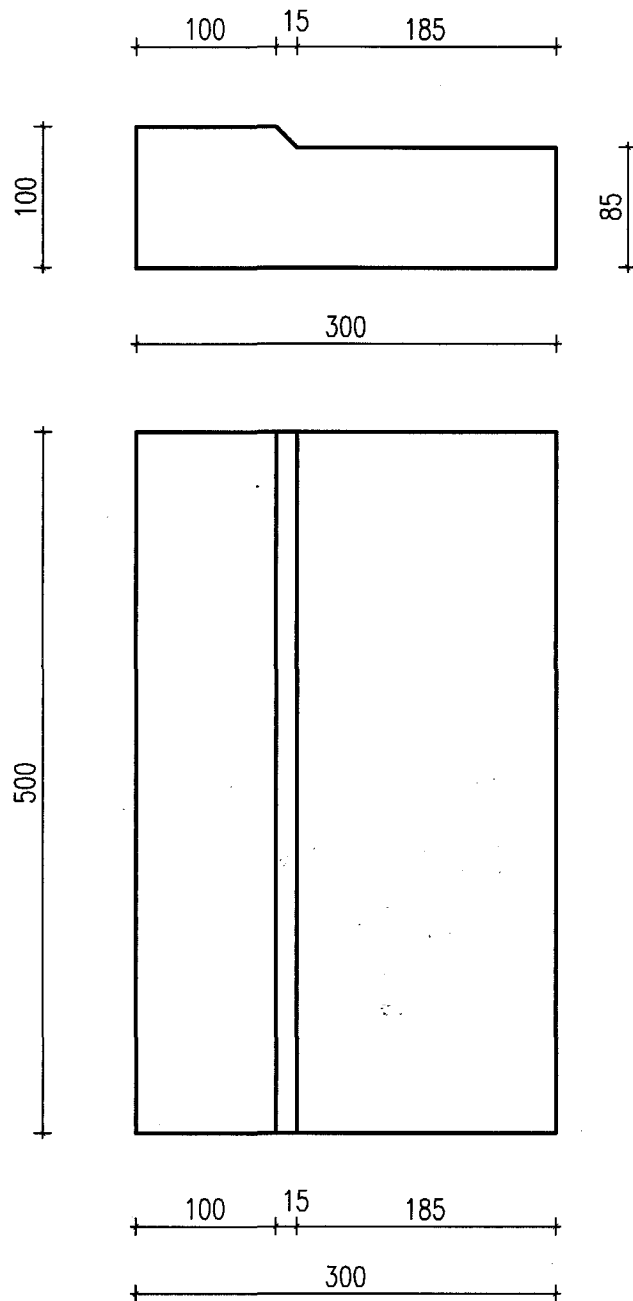

BETON: C25/30 (B-30)  
CIĘŻAR: 34 KG  
OBJĘTOŚĆ V= 0.01446 m<sup>3</sup>