


ŚCIEK TERENOWY

500 x 300 x 100

SKALA 1:50

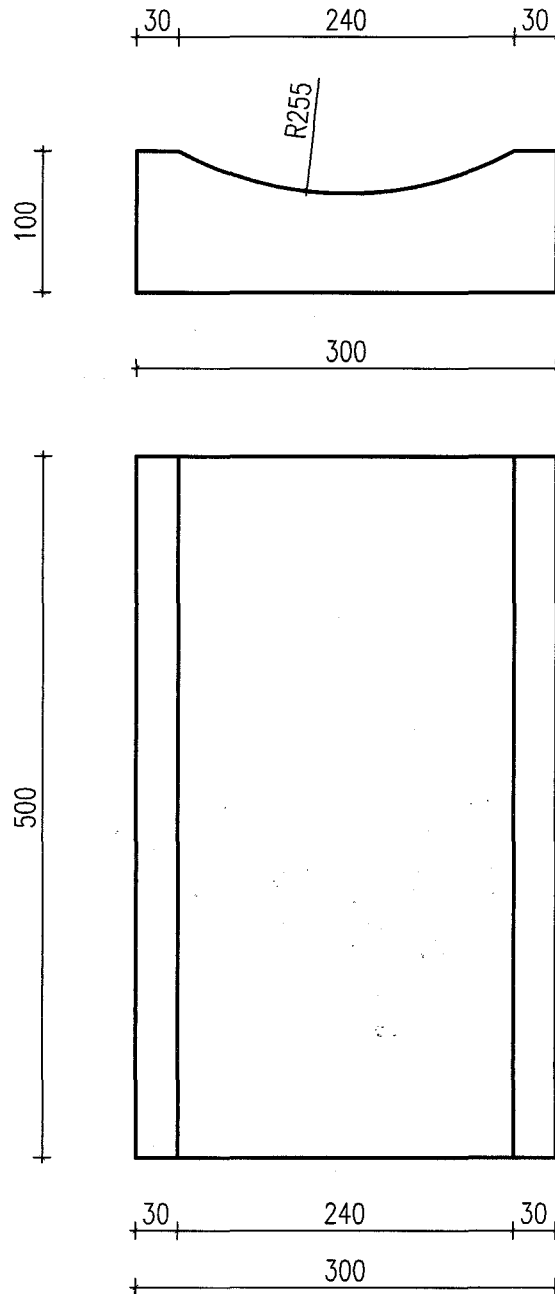

BETON: C25/30 (B-30)
CIĘŻAR: 30 KG
OBJĘTOŚĆ V= 0.01267 m³