


# MUREK OPOROWY STADIONOWY

SKALA 1:50

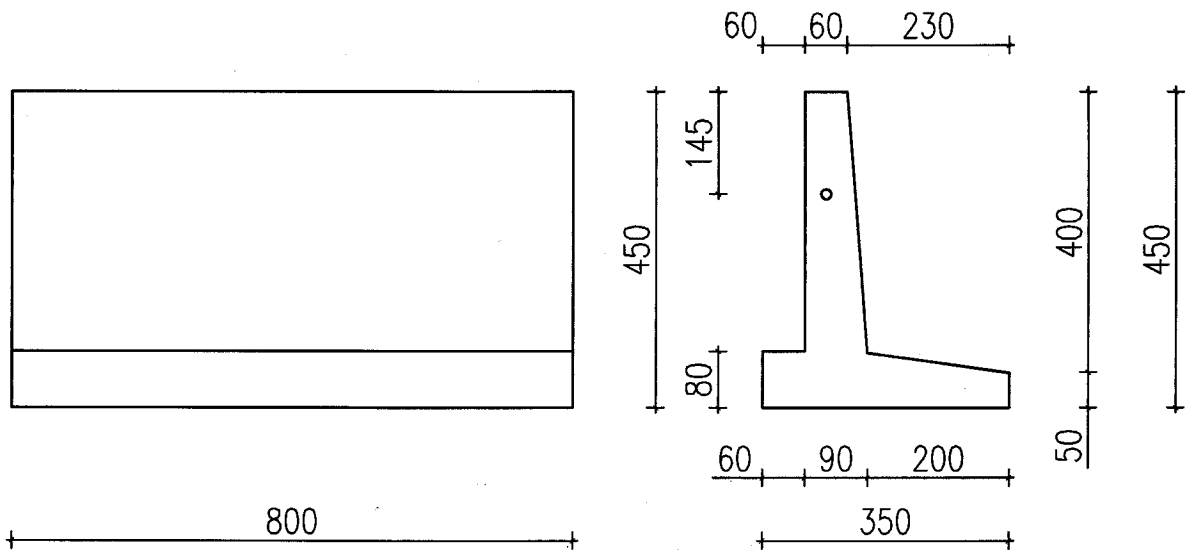

beton: B-30  
ciężar: 78 KG  
objętość  $V = 0.03552 \text{ m}^3$



PRZEDSIĘBIORSTWO PREFABRYKACJI GÓRNICZEJ Sp. z o.o.  
44-200 Rybnik, ul. Wiejska 7, tel. (032) 42 26 451-54, fax (032) 42 22 167